


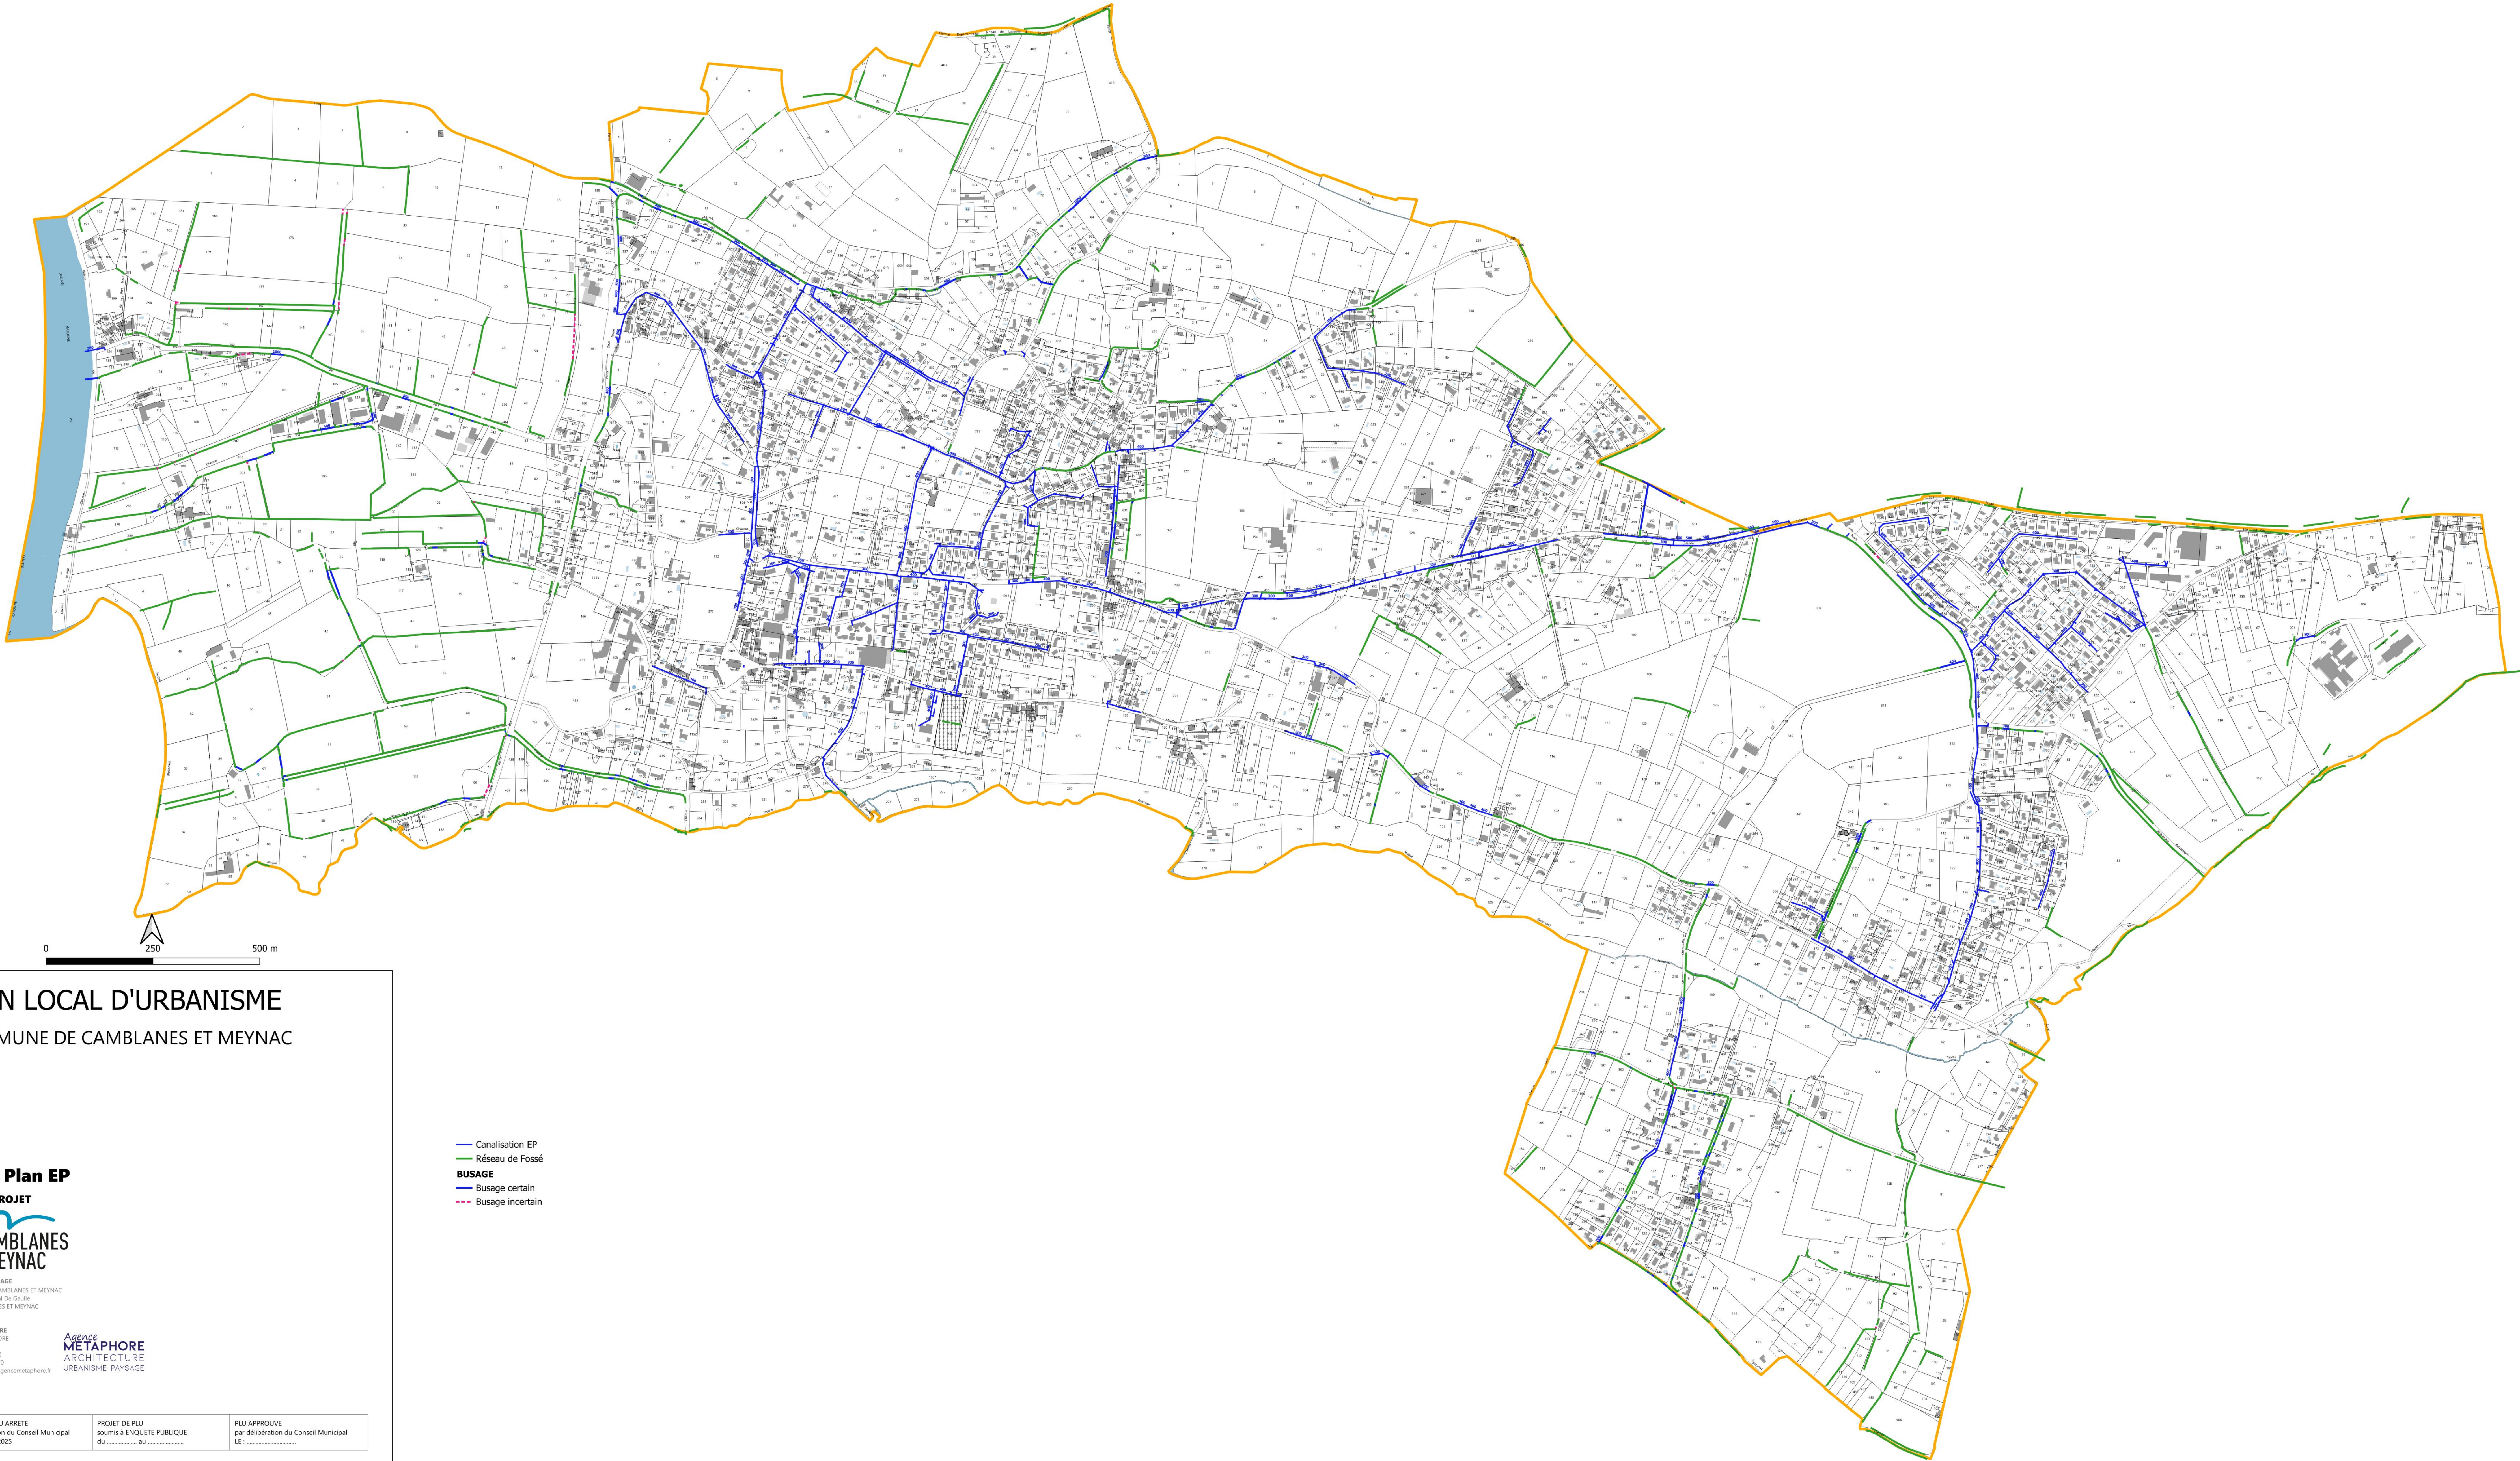

PLAN LOCAL D'URBANISME
COMMUNE DE CAMBLANES ET MEYNAC

6-3-4 Plan EP
PHASE PROJET



MAITRE D'OUVRAGE
COMMUNE DE CAMBLANES ET MEYNAC
1 Place du Général De Gaulle
33360 CAMBLANES ET MEYNAC

MAITRE D'OEUVRE
Agence METAPHORE
38 quai Bacalan
33300 BORDEAUX
Tél : 05 56 29 10 70
Email : contact@agencemetaphore.fr

Agence
METAPHORE
ARCHITECTURE
URBANISME PAYSAGE

- Canalisation EP
- Réseau de Fossé
- BUSAGE
- Busage certain
- Busage incertain

PROJET DE PLU ARRETE par délibération du Conseil Municipal LE : 07 juillet 2025	PROJET DE PLU soumis à ENQUETE PUBLIQUE du au	PLU APPROUVE par délibération du Conseil Municipal LE :
---	---	---

Réalisé le : Juin 2025
Dessiné par : FC
Contrôlé par : MM