


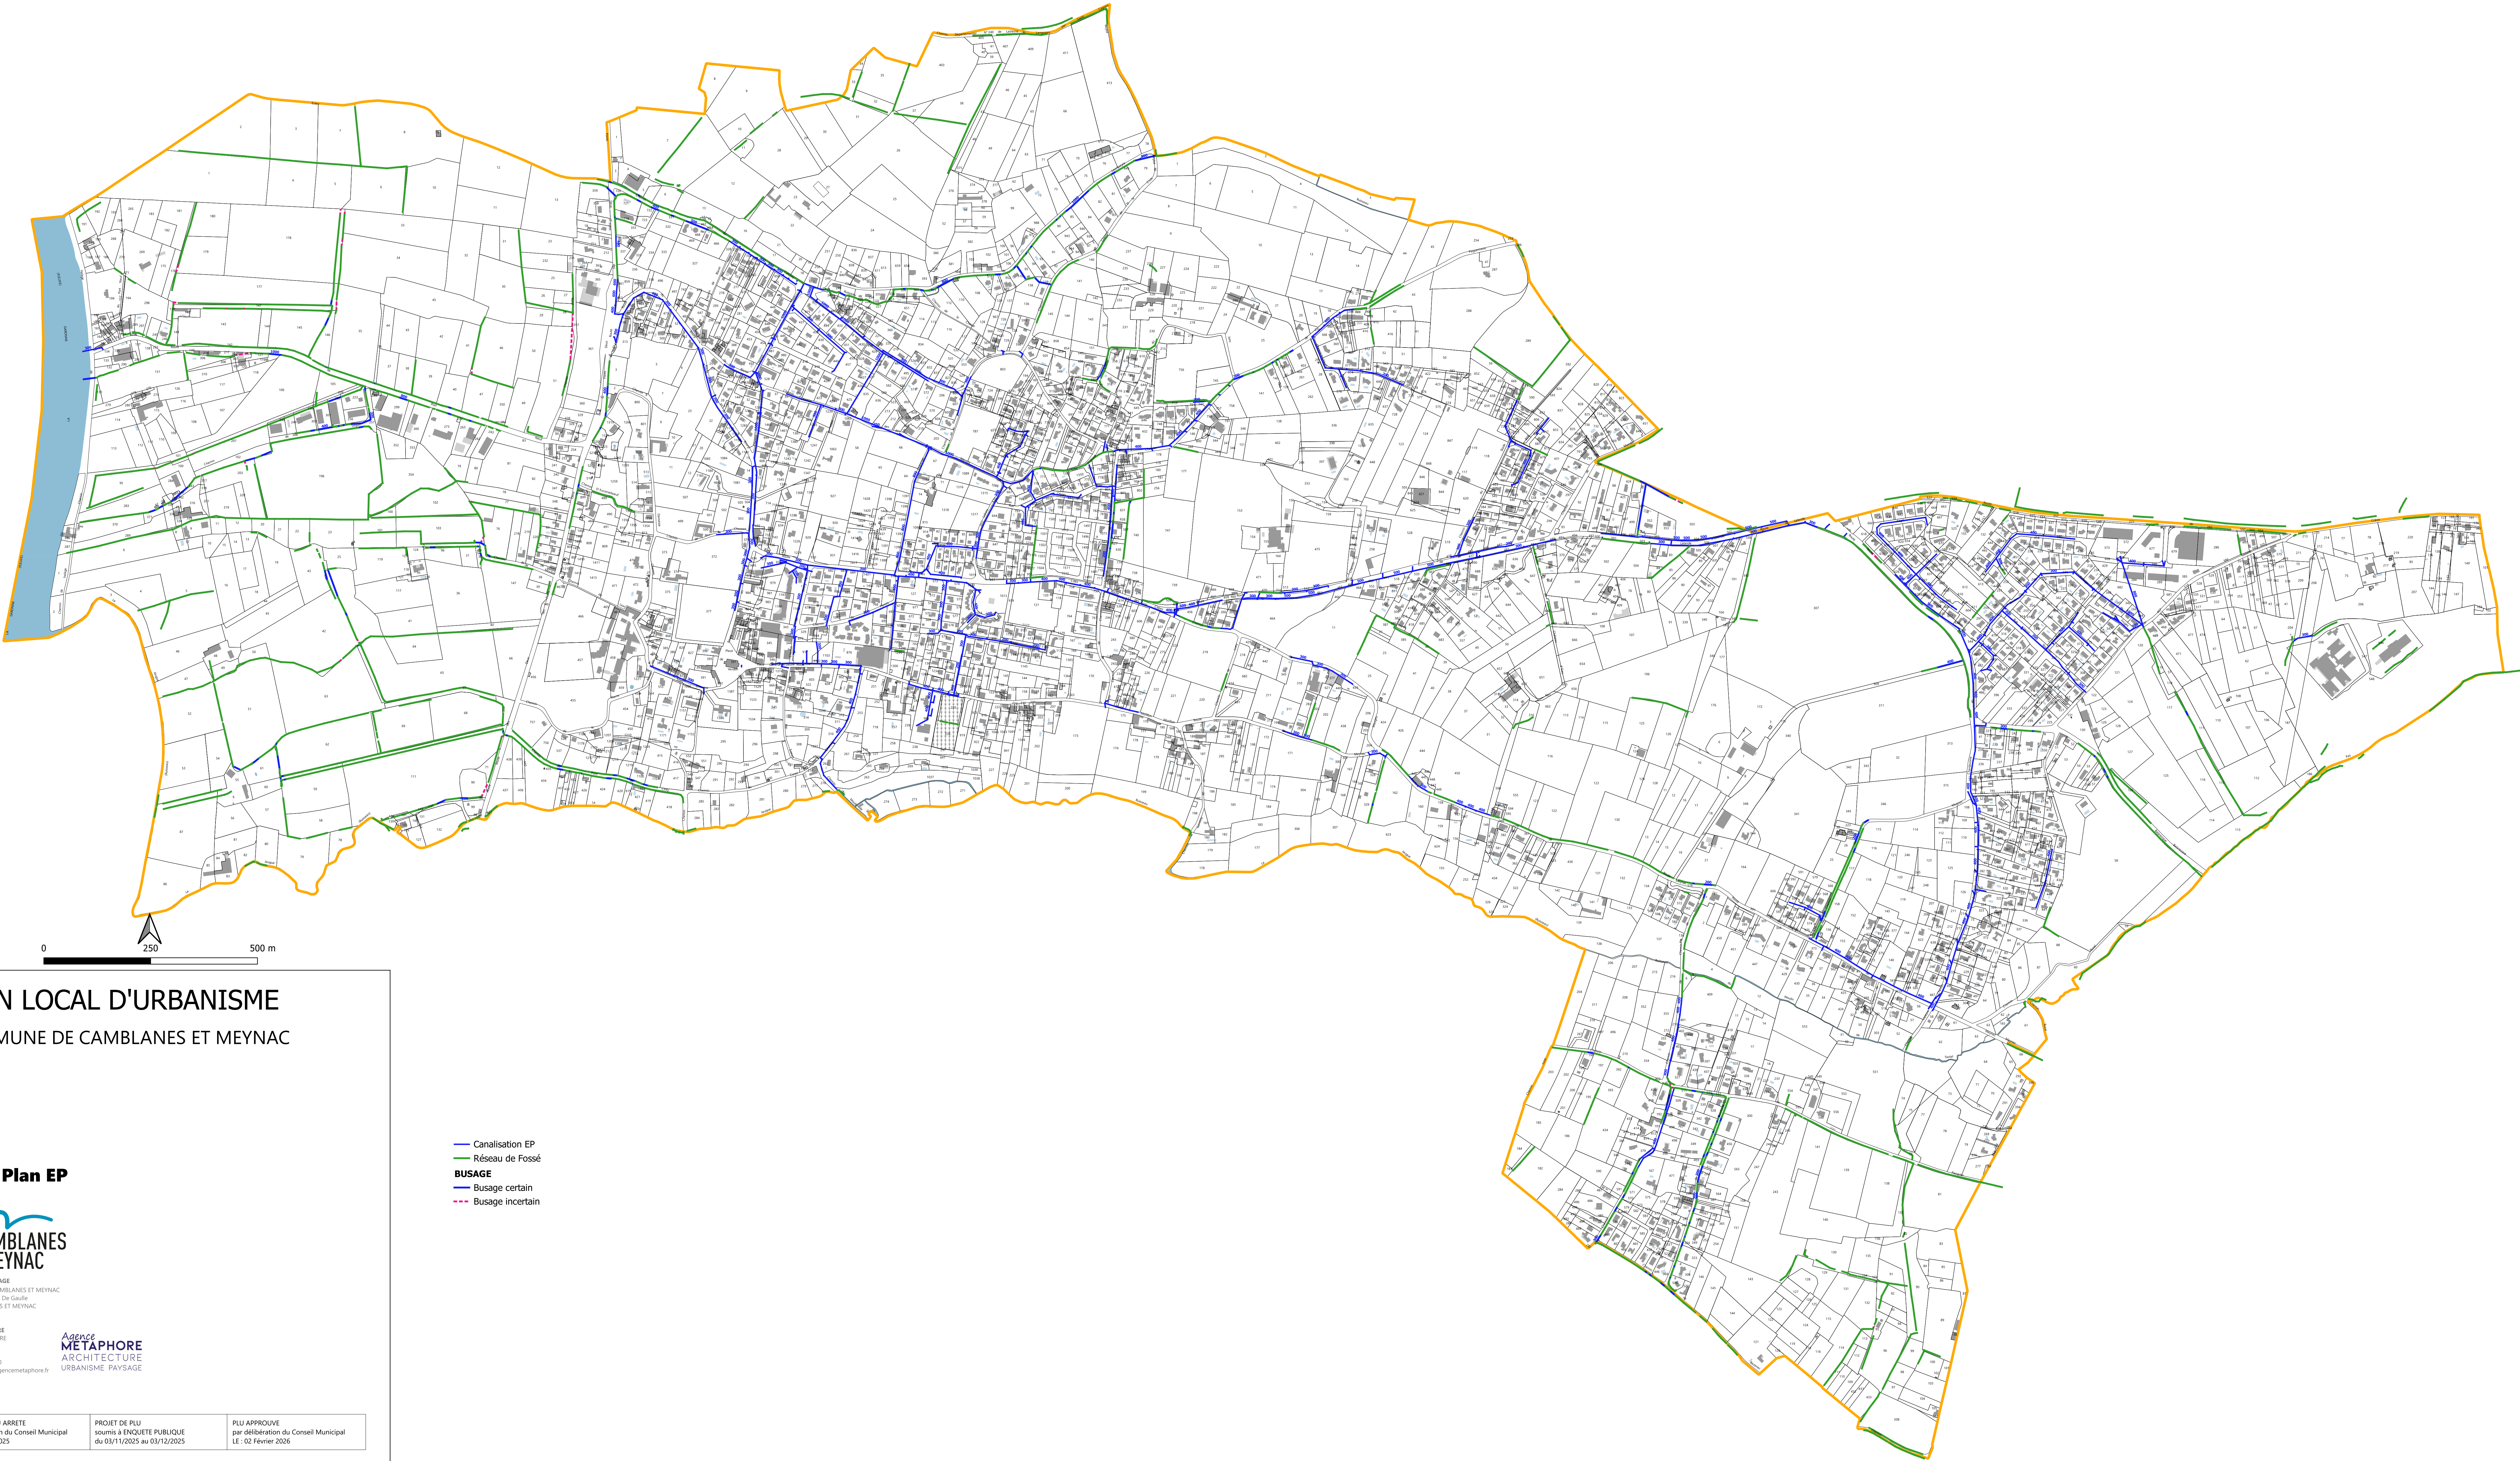

PLAN LOCAL D'URBANISME
COMMUNE DE CAMBLANES ET MEYNAC

6-3-4 Plan EP

**CAMBLANES
ET MEYNAC**

MAÎTRE D'OUVRAGE
COMMUNE DE CAMBLANES ET MEYNAC
1 Place du Général De Gaulle
33360 CAMBLANES ET MEYNAC

MAÎTRE D'ŒUVRE
Agence METAPHORE
88 quai Bacalan
33000 BORDEAUX
Tél : 05 56 29 10 70
Email : contact@agencemetaphore.fr

Agence
METAPHORE
ARCHITECTURE
URBANISME PAYSAGE

PROJET DE PLU ARRÊTÉ par délibération du Conseil Municipal LE : 07 juillet 2025	PROJET DE PLU soumis à ENQUÊTE PUBLIQUE du 03/11/2025 au 03/12/2025	PLU APPROUVÉ par délibération du Conseil Municipal LE : 02 février 2026
---	---	---